



**LIVINGCONTAINERS**

## CASA 40 PIES + AMPLIACIÓN (32.5M2) 1 DORM y BAÑO - PREM: U\$S 19.500 + IVA (precio Z0)

**DESCRIPCIÓN GENERAL:** Casa 32.5m2 con baño completo y living comedor con cocina integrada, construida a partir de un contenedor marítimo usado de 40 pies HC ampliado, al cual se le hace un tratamiento antióxido exterior (en paredes y techo) y se le aplica pintura. Se reviste interiormente colocando aislación térmica, instalación eléctrica y sanitaria, artefactos en baño e iluminación como indican los planos y o esta memoria descriptiva.



### DESCRIPCIÓN DE LA ESTRUCTURA:

Vigas de acero y caños de hierro.

Paredes y techo de Chapa exterior Plegada de Acero Corten de entre 1,4 y 1,8 mm de espesor.

Piso de compensado marítimo.





## LIVING CONTAINERS

### DIMENSIONES DE LOS CONTENEDORES MARÍTIMOS CON REVSTIMIENTO INTERIOR:

		<b>20 STRD:</b>	<b>20HC:</b>	<b>40HC:</b>
<b>Medidas Exteriores:</b>	Largo:	6,06 m	6,16 m	12,19 m
	Ancho:	2,44 m	2,44 m	2,44 m
	Alto:	2,59 m	2,89 m	2,89 m
<b>Medidas Interiores:</b>	Largo:	5,70 m	5,85 m	11,85 m
	Ancho:	2,22 m	2,22 m	2,22 m
	Alto:	2,25 m	2,45 m	2,45 m

\*Las medidas interiores son aproximadas dado que dependen de la aislación térmica y revestimiento interior a utilizar.

### PINTURA EXTERIOR:

Tratamiento antióxido en paredes y techo exterior: pulido áreas con corrosión y aplicación de fondo sintético.

Pintura en Paredes y Techo exterior: Esmalte Sintético Gris Aluminio.

Ampliación de 5x0,5m revestida con siding 8mm pintado (símil madera)

### REVESTIMIENTOS INTERIORES:

Paredes (excepto ducha): Melamínico Blanco 15 mm esp.

Paredes ducha: Porcelanato 30x60cm

Pisos: porcelanato gris de 60x60cm.

Cielorraso: PVC Blanco liso 10mm esp.

### AISLACIÓN TÉRMICA:

Paredes: Lana de Roca de 40 kg/m<sup>3</sup> e=50mm + film de polietileno de 125 micrones.

Techo: Poliuretano proyectado (PUR)

### ABERTURAS:

Puertas Exteriores y Ventanas de Aluminio pintado Negro, según plano.

Puertas Interiores de MDF laminadas en PVC, de color Blanco según plano.

### INSTALACIÓN ELÉCTRICA:





## LIVING CONTAINERS

1 Tablero general con disyuntores y llaves térmicas de corte automático.  
12 Tomas (incluida 1 previsión para A/A).  
Cableado totalmente embutido en paredes y techo.

### ILUMINACIÓN:

5 Paneles LED 18W (de embutir) redondo color blanco.  
2 previsiones para luminarias Colgantes.  
2 Luces Exteriores de Pared (cilíndrica unidireccional) color gris.

### BAÑO:

Mueble aéreo en Melamínico símil Madera c/ bacha incorporada (60 x 48 x 54cm).  
Inodoro con mochila.  
Mampara de vidrio templado con estructura de aluminio color negro (altura: 2m)  
Grifería mono comando en metal cromado.  
Accesorios baño: portarrollos + toalleros (x2).

### COCINA / KITCHENTTE:

Mueble Bajo Mesada en Melamínico Blanco 18 mm esp. – 1,00 x 0,50 m.  
Mesada de Granito gris con pileta de acero inoxidable.  
Mueble Aéreo en Melamínico Blanco 18 mm esp. – 2,2m ancho x 0,30m alto x 0,3m profundidad.  
Grifería mono comando en metal cromado.  
OPCIONAL: Mesada en paralelo o desayunador a definir (no incluida en el precio).


### SANITARIA:

Cañerías de Abastecimiento en Termofusión y Desagües (bajadas) en PVC.  
Instalación para agua fría y caliente en baño y cocina (NO incluye calefón).  
Todos los caños están embutidos en paredes (no a la vista).


### NOTAS:

1. Precios expresados en dólares americanos (U\$S) para Montevideo y alrededores (Z0).
2. Precios NO incluyen: impuestos, manipuleos, traslados, bases de apoyo ni conexiones externas (sanitaria y eléctrica).
3. Todos los elementos de esta memoria descriptiva están sujeto a disponibilidad, pudiendo modificarse la utilización de alguno de ellos sin necesidad de aprobación previa por parte del cliente.
- 5 Los módulos construidos a partir de contenedores marítimos usados presentan los abollones, rayones y desgaste lógicos de su uso previo.



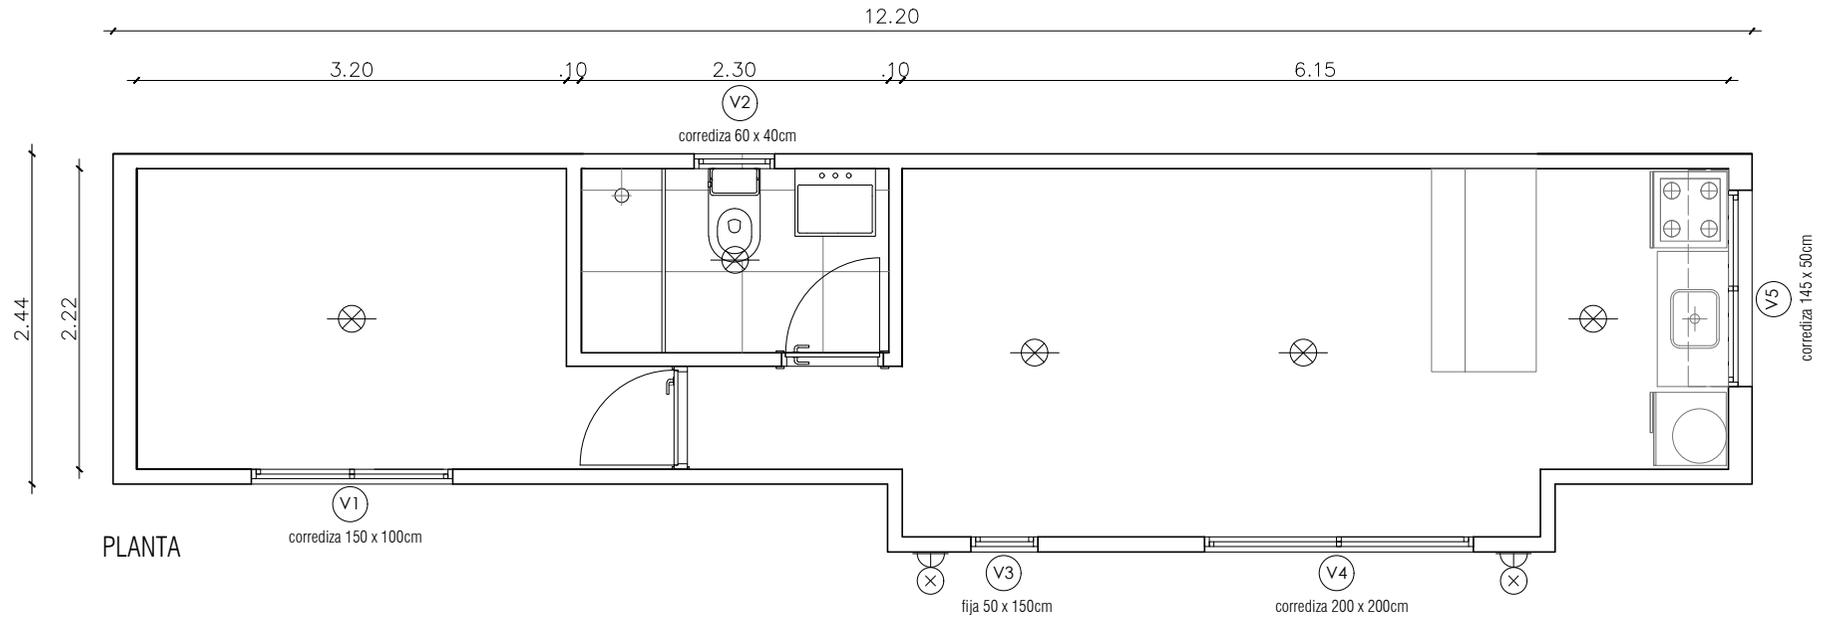

PLANTA

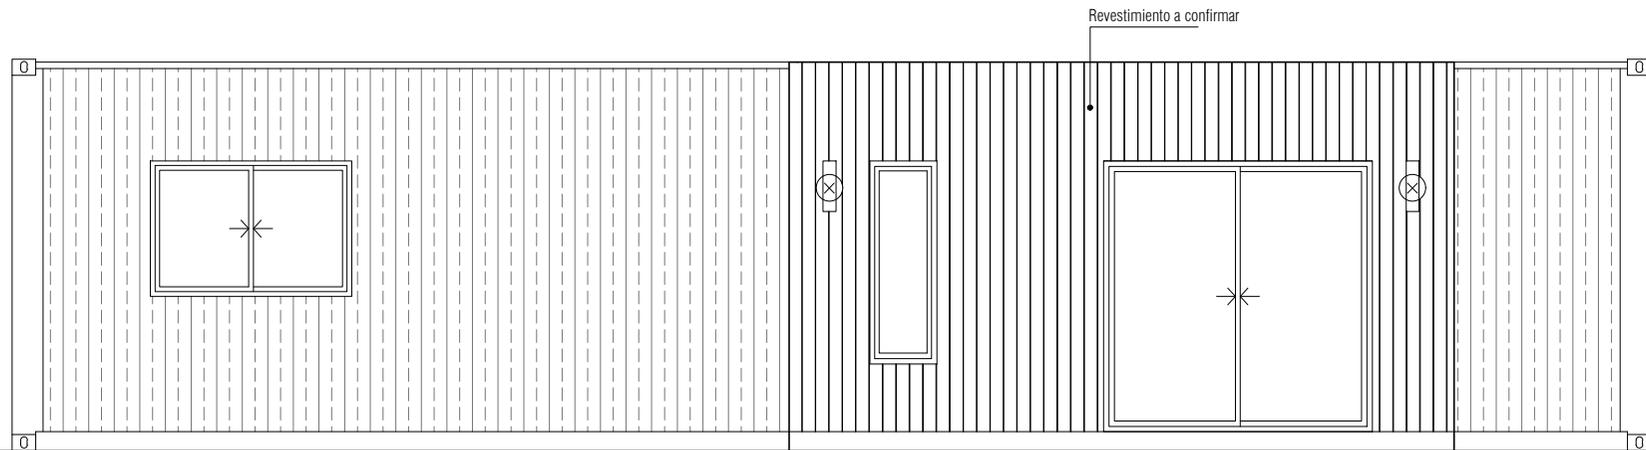

FACHADA FRENTE